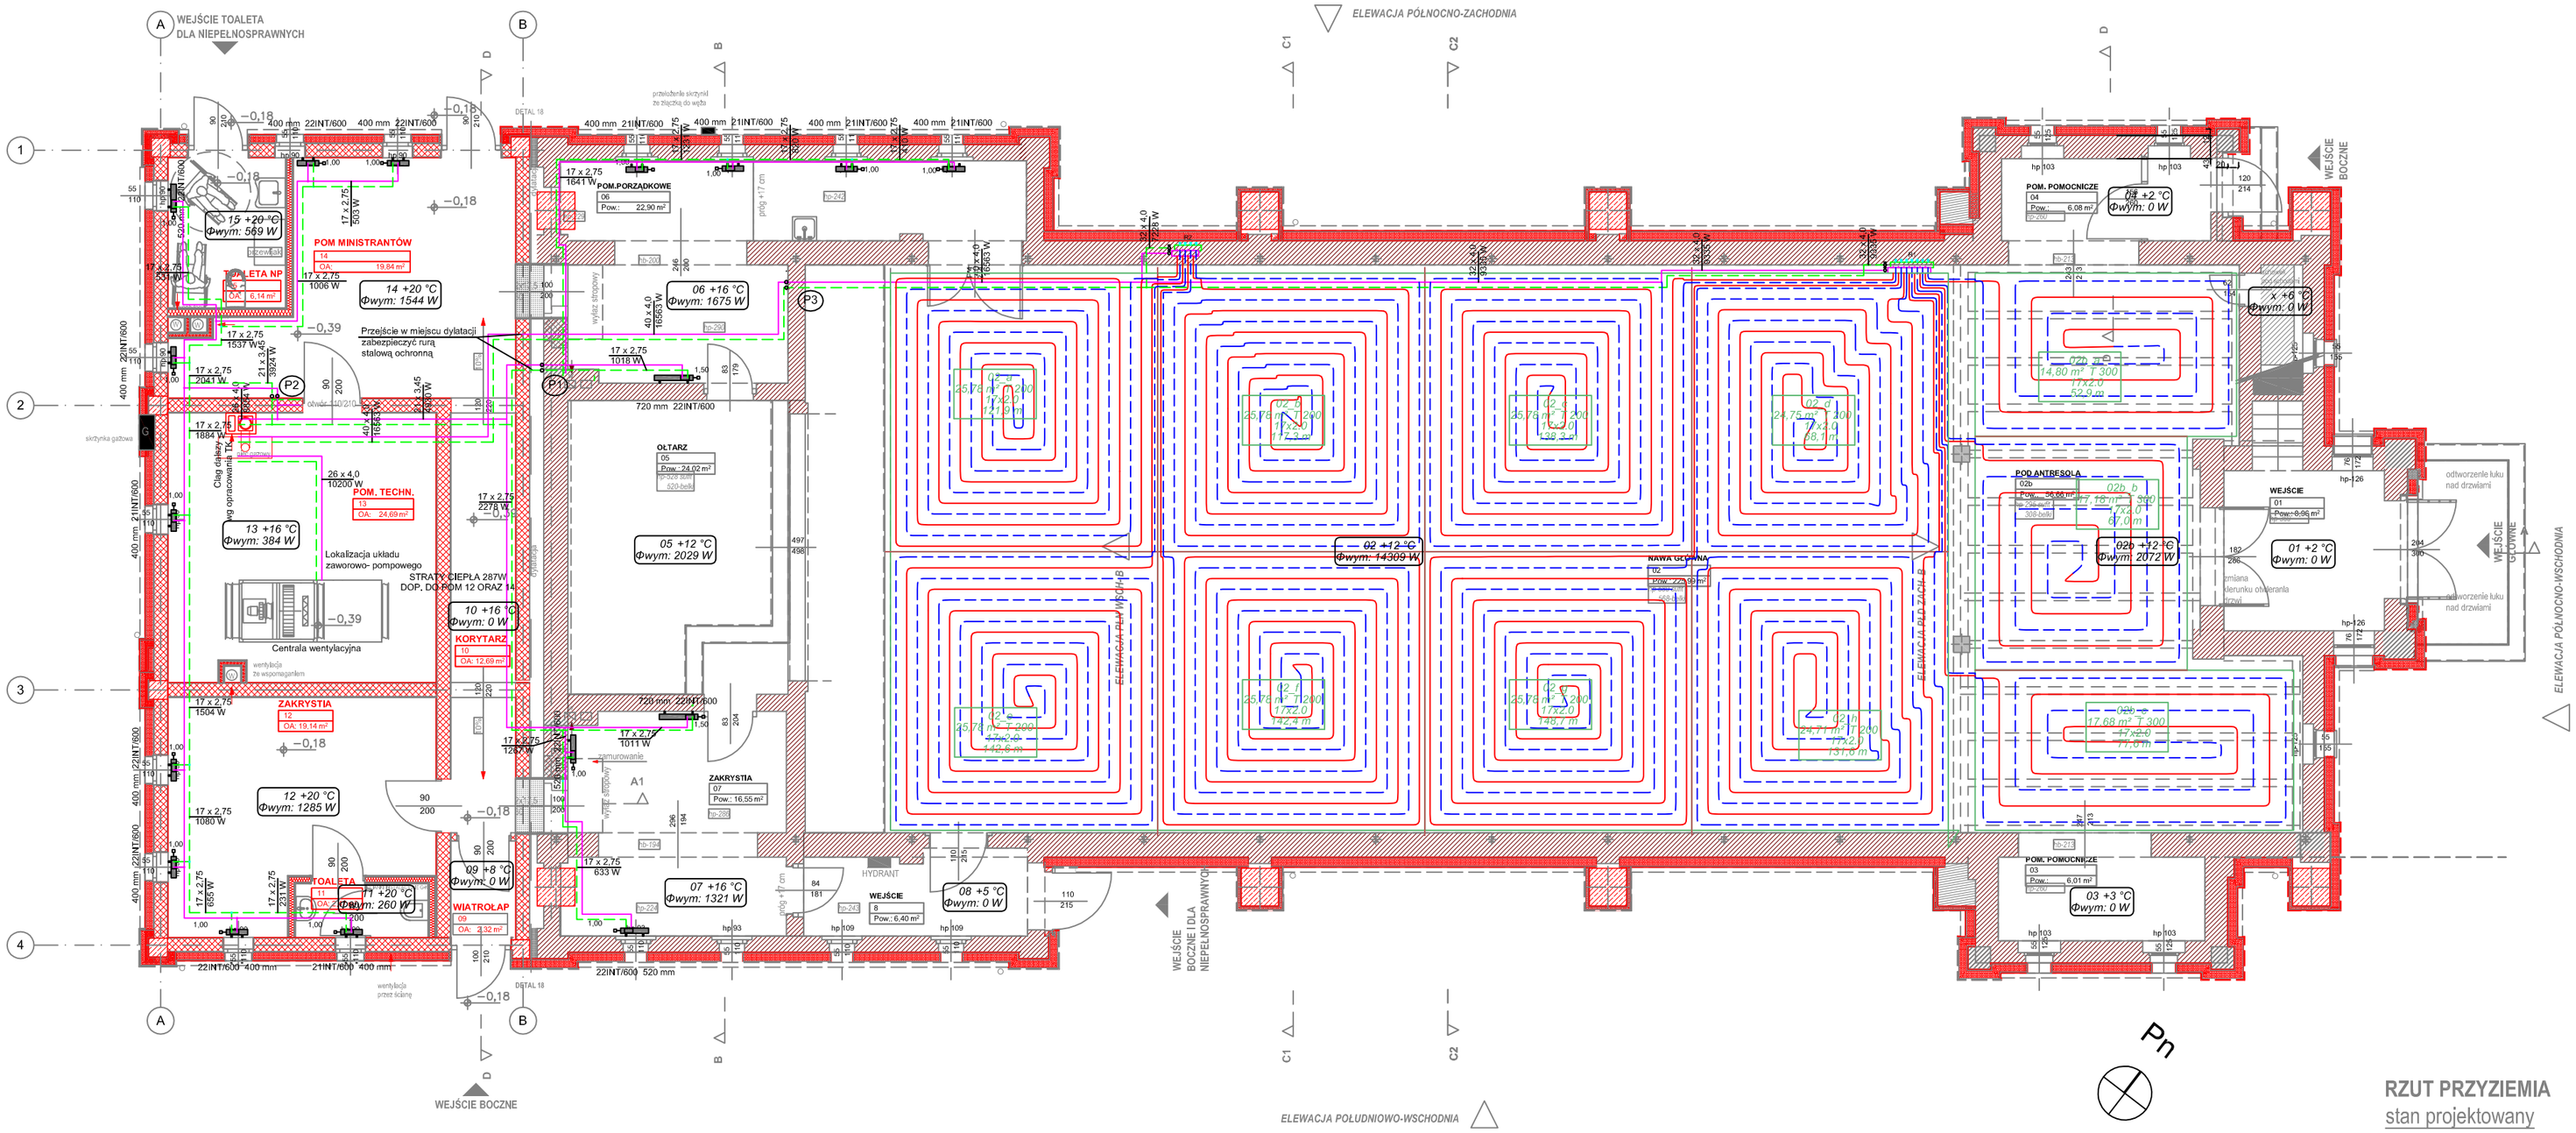

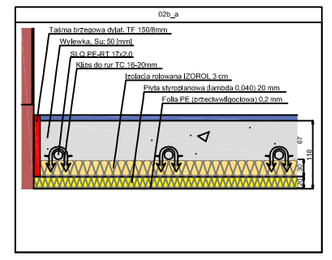

Rozdzielacz: R2
Typ: Rozdzielacz stalowy 1" z przepł.
Typ szafki: Szafka natynkowa 5-6 sekcji
G = 511,2 [kg/h]
Δp nom = 23,04 [kPa]

Nr	Opis	L [m]	T	G [kg/h]	v [m/s]	Nast. Ur [Pa/m]	Δp (Z) [kPa]
1	nawa główna	121,9	200	117,2	0,248	1,59	14,97
2	nawa główna	142,6	200	140,0	0,296	2,34	7,49
3	nawa główna	142,4	200	140,3	0,296	2,34	7,55
4	nawa główna	117,3	200	112,7	0,238	1,56	16,33

Rozdzielacz: R1
Typ: Rozdzielacz stalowy 1" z przepł.
Typ szafki: Szafka natynkowa 6-8 sekcji
G = 699,8 [kg/h]
Δp nom = 24,85 [kPa]

Nr	Opis	L [m]	T	G [kg/h]	v [m/s]	Nast. Ur [Pa/m]	Δp (Z) [kPa]
1	nawa główna	138,3	200	140,2	0,293	2,34	5,28
2	nawa główna	148,7	200	143,5	0,300	2,34	2,85
3	nawa główna	68,1	200	65,5	0,137	1,00	23,07
4	nawa główna	131,6	200	133,6	0,280	2,25	7,69
5	pod antresolą	77,6	300	72,7	0,152	1,25	21,29
6	pod antresolą	67,0	300	62,9	0,132	1,02	23,16
7	pod antresolą	52,9	300	51,7	0,108	0,65	23,77

RZUT PRZYZIEMIA
stan projektowany

Przedmiotowany projekt(utwór architektoniczny) jest chroniony prawem autorskim z dnia 4 lutego 1994r. (Dz.U.Nr 24 poz. 83 z dnia 23 lutego 1994r. z późn. zm.) Zwielokrotnianie egzemplarzy, odsprzedaż lub jakkolwiek inne wprowadzanie do obrotu bez zgody autorów są zabronione.

STRUKTON PRACOWNIA PROJEKTOWA
40-758 Katowice
ul. Ogrodowa 24,
tel. +48 32 202 20 80

TEMAT	**PROJEKT WYKONAWCZY PRZEBUDOWY I ROZBUDOWY KOŚCIOŁA POD WEZWANIEM ŚW. JACKA W MYSŁOWICACH UL. H. SIENKIEWICZA 45, 41-400 MYSŁOWICE , DZ. NR 554/60**			
INWESTOR	Parafia Rzymsko Katolicka pod wezwaniem Św. Jacka ul. Sienkiewicza 45; 41 - 400 Mysłowice			
NAZWA RYSUNKU	Instalacja centralnego ogrzewania RZUT PARTERU		NR RYS.	CO/W-01
		NR UPR.	PODPIS	SKALA 1:100
PROJEKT.	mgr inż. Ewa Kołonko	501/86		FORMAT A3
OPRAC.	mgr inż. Zbigniew Kołonko			
SPRAW.	mgr inż. Marek Biadacz	721/94		DATA 07. 2017