

**Parafia Rzymskokatolicka
Świętego Jacka**
ul. Sienkiewicza 45
41-404 Mysłowice 4- Morgi

Mysłowice, dnia 25.09.2019

Dotyczy: zapytania ofertowego na „Wykonanie ocieplenia wraz z wymianą stolarki okiennej i drzwiowej w budynku kościoła przy ul. Sienkiewicza 45 w Mysłowicach”

W ramach umowy o dofinansowanie przedsięwzięcia pn. „Termomodernizacja budynku kościoła rzymskokatolickiej parafii św. Jacka w Mysłowicach przy ul. H. Sienkiewicza 45, wraz z wymianą oświetlenia wbudowanego oraz zastosowaniem odnawialnych źródeł energii w postaci instalacji fotowoltaicznej” o numerze nr 46/2019/47/OA/al./D oraz 47/2019/47/OA/al/C z dnia 07.02.2019 r.

Zamawiający informuje, że w dniu 20 września 2019 r. wpłynęły następujące pytania do postępowania :

Pytanie nr 1:

Drzwi MDF nie nadają się do montowania ich na zewnątrz z uwagi na pęcznienie materiału pod wpływem wilgoci. Prosimy o informację z jakiego materiału wycenić drzwi. Prosimy również o dostanie opisu do projektu.

Odpowiedz Zamawiającego:

Wymiana drzwi zewnętrznych, to pozycja wpisana z AUDYTU ENERGETYCZNEGO – pkt. 8.1. Opis robót, „ppkt.8. Wymiana drzwi zewnętrznych na nowe drzwi MFD o $U = 1,3 \text{ W/m}^2 \text{ K}$ ”

KONSTRUKCJA SKRZYDŁA

Konstrukcja płytowa wykonana z klejonej dębowej lub z okleinowanej płyty HDF. Płyta HDF (High Density Fibreboard) charakteryzuje się większą twardością niż MDF, a przy tym podwyższoną gęstością – powyżej 850 kg/m^3 (przekraczającą gęstość lekkiego drewna nawet o 50%).

Powierzchnia pokryta okleiną naturalną (laminowana). W ramie skrzydła znajduje się profil stalowy zwiększający sztywność konstrukcji. Próg wykonany z klejonej dębowej i stali nierdzewnej. Grubość skrzydła min. 79 mm. Trzy uszczelki po obwodzie. **WSPÓŁCZYNNIK PRZENIKALNOŚCI CIEPLNEJ $U_d = 1,3 \text{ W/m}^2 \text{ K}$**

Zamawiający informuje, że w ramach wymiany stolarki drzwiowej należy wymienić stolarkę zewnętrzną wg rysunku nr 67, 68, oraz 69 a także drzwi określone na rysunku nr 70 pozycja D10.

Zamawiający udostępnił opis do projektu na stronie internetowej parafii.

Z poważaniem

ks. Mirosław Dubiel

ks. Mirosław Dubiel



Dofinansowano ze środków Wojewódzkiego Funduszu
Ochrony Środowiska i Gospodarki Wodnej w Katowicach



Narodowy Fundusz
Ochrony Środowiska i Gospodarki Wodnej

ZESTAWIENIE DRZWI ZEWNĘTRZNYCH- 1, WYMIANA DRZWI ISTNIEJĄCYCH

symbol	D1	
	stan istniejący	stan projektowany
wymiar	182/286 wym. w świetle muru 204/300 wymiar drzwi z ramą	182/286 wym. w świetle muru 204/300 wymiar drzwi z ramą
ilość	1	
<p>Nowe drzwi MDF, współczynnik U min 1,30 W/(m²k), kolor: ciemny brąz wg RAL 8017 UWAGA!: PRZED ZAMÓWIENIEM NALEŻY SPRAWDZIĆ NA BUDOWIE ILOŚĆ I ROZMIAR ZAMAWIANYCH DRZWI</p>		

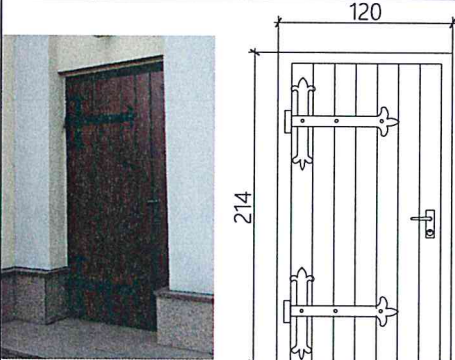
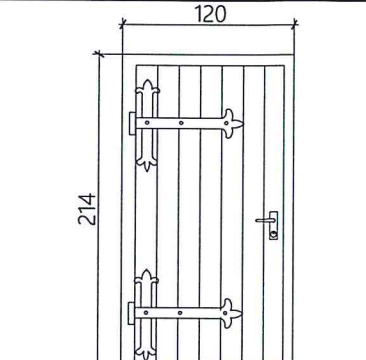
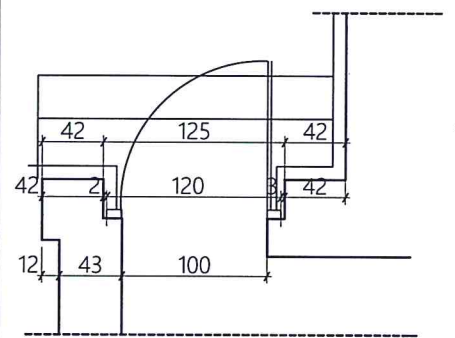
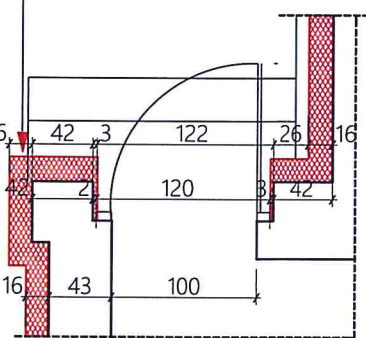
Przedmiotowy projekt (utwór architektoniczny) jest chroniony prawem autorskim z dnia 4 lutego 1994r. (Dz.U.Nr 24 poz. 83 z dnia 23 lutego 1994r. z późn. zm.)
 Zwielokrotnianie egzemplarzy, odsprzedaż lub jakiekolwiek inne wprowadzanie do obrotu bez zgody autorów są zabronione.

STRUKTON
 PRACOWNIA PROJEKTOWA

40-758 Katowice
 ul. Ogrodowa 24,
 tel. +48 32 202 20 80

TEMAT	PROJEKT WYKONAWCZY PRZEBUDOWY I ROZBUDOWY BUDYNKU KOŚCIOŁA POD WEZWANIEM ŚWIĘTEGO JACKA W MYŚŁOWICACH UL. H. SIENKIEWICZA 45, 41-400 MYŚŁOWICE, DZ.NR. 554/60		
INWESTOR	Parafia Rzymskokatolicka pod wezwaniem Św. Jacka ul. H. Sienkiewicza 45 41-400 Myslowice		
NAZWA RYSUNKU	ZESTAWIENIE DRZWI ZEWNĘTRZNYCH 1	NR RYS.	67
PROJEKT.	mgr inż. arch. Jakub Dąbrowski	NR UPR.	382/90
OPRAC.	mgr inż. arch. Sylwia Buzek	3/SLOKK/2012	SKALA 1:50
SPRAW.	mgr inż. arch. Hanna Dąbrowska	57/06/SLOKK/II	FORMAT A4
		DATA	czerwiec 2017

ZESTAWIENIE DRZWI ZEWNĘTRZNYCH- 2, WYMIANA DRZWI ISTNIEJĄCYCH

symbol	D2	
	stan istniejący	stan projektowany
wymiar	100/200 wym. w świetle muru 120/214 wym. drzwi z ramą	100/200 wym. w świetle muru 120/214 wym. drzwi z ramą
ilość	1	
rysunek		 <p style="text-align: center;">cokół, pilaster- tynk mozaikowy</p>
		
<p>Nowe drzwi MDF, współczynnik U min 1,30 W/(m2k), kolor: ciemny brąz wg RAL 8017 UWAGA! PRZED ZAMÓWIENIEM NALEŻY SPRAWDZIĆ NA BUDOWIE ILOŚĆ I ROZMIAR ZAMAWIANYCH DRZWI</p>		

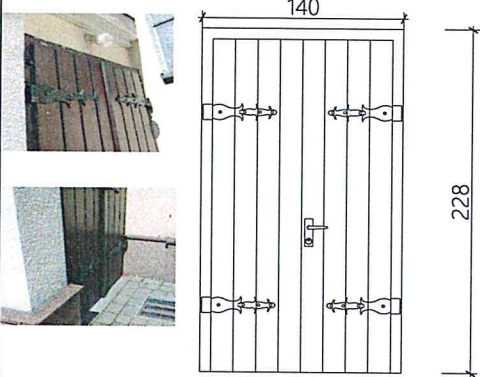
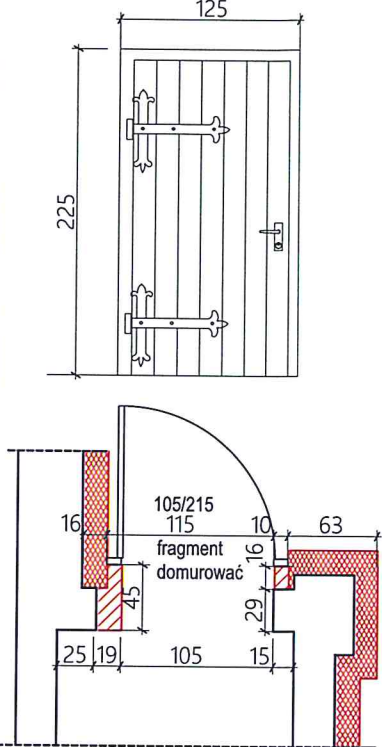
Przedmiotowy projekt (utwór architektoniczny) jest chroniony prawem autorskim z dnia 4 lutego 1994r. (Dz.U. Nr 24 poz. 83 z dnia 23 lutego 1994r. z późn. zm.)
Zwielokrotnianie egzemplarzy, odsprzedaż lub jakiegokolwiek inne wprowadzanie do obrotu bez zgody autorów są zabronione.

STRUKTON
PRACOWNIA PROJEKTOWA

40-758 Katowice
ul. Ogrodowa 24,
tel. +48 32 202 20 80

TEMAT	PROJEKT WYKONAWCZY PRZEBUDOWY I ROZBUDOWY BUDYNKU KOŚCIOŁA POD WEZWANIEM ŚWIĘTEGO JACKA W MYŚŁOWICACH UL. H. SIENKIEWICZA 45, 41-400 MYŚŁOWICE , DZ.NR. 554/60		
INWESTOR	Parafia Rzymskokatolicka pod wezwaniem Św. Jacka ul. H. Sienkiewicza 45 41-400 Myslowice		
NAZWA RYSUNKU	ZESTAWIENIE DRZWI ZEWNĘTRZNYCH 2		NR RYS. 68
PROJEKT.	mgr inż. arch. Jakub Dąbrowski	NR UPR. 382/90	SKALA 1:50
OPRAC.	mgr inż. arch. Sylwia Buzek	3/SLOKK/2012	FORMAT A4
SPRAW.	mgr inż. arch. Hanna Dąbrowska	57/06/SLOKK/II	DATA czerwiec 2017

ZESTAWIENIE DRZWI ZEWNĘTRZNYCH- 3, WYMIANA DRZWI ISTNIEJĄCYCH

symbol	D3	
	stan istniejący	stan projektowany
wymiar	140/228 wymiar zewnętrzny 122/215 wymiar w świetle muru	125/225 wymiar zewnętrzny 105/215 wymiar w świetle muru
ilość	1	
rysunek		
<p>Nowe drzwi MDF, współczynnik U min 1,30 W/(m2k), kolor: ciemny brąz wg RAL 8017 UWAGA! PRZED ZAMÓWIENIEM NALEŻY SPRAWDZIĆ NA BUDOWIE ILOŚĆ I ROZMIAR ZAMAWIANYCH DRZWI</p>		

Przedmiotowy projekt (twór architektoniczny) jest chroniony prawem autorskim z dnia 4 lutego 1994r. (Dz.U.Nr 24 poz. 83 z dnia 23 lutego 1994r. z późn. zm.)
Zwielokrotnianie egzemplarzy, odsprzedaż lub jakiegokolwiek inne wprowadzanie do obrotu bez zgody autorów są zabronione.

STRUKTON
PRACOWNIA PROJEKTOWA

40-758 Katowice
ul. Ogrodowa 24,
tel. +48 32 202 20 80

TEMAT	PROJEKT WYKONAWCZY PRZEBUDOWY I ROZBUDOWY BUDYNKU KOŚCIOŁA POD WEZWANIEM ŚWIĘTEGO JACKA W MYSŁOWICACH UL. H. SIENKIEWICZA 45, 41-400 MYSŁOWICE, DZ.NR. 554/60		
INWESTOR	Parafia Rzymskokatolicka pod wezwaniem Św. Jacka ul. H. Sienkiewicza 45 41-400 Mysłowice		
NAZWA RYSUNKU	ZESTAWIENIE DRZWI 3		NR RYS. 69
PROJEKT.	mgr inż arch. Jakub Dąbrowski	NR UPR. 382/90	SKALA 1:50
OPRAC.	mgr inż. arch. Sylwia Buzek	3/SLOKK/2012	FORMAT A4
SPRAW.	mgr inż. arch. Hanna Dąbrowska	57/06/SLOKK/II	DATA czerwiec 2017

