

**Parafia Rzymskokatolicka
Świętego Jacka**
ul. Sienkiewicza 45
41-404 Mysłowice 4- Morgi

Mysłowice, dnia 24.09.2019

Dotyczy: zapytania ofertowego na „Wykonanie ocieplenia wraz z wymianą stolarki okiennej i drzwiowej w budynku kościoła przy ul. Sienkiewicza 45 w Mysłowicach”

W ramach umowy o dofinansowanie przedsięwzięcia pn. „Termomodernizacja budynku kościoła rzymskokatolickiej parafii św. Jacka w Mysłowicach przy ul. H. Sienkiewicza 45, wraz z wymianą oświetlenia wbudowanego oraz zastosowaniem odnawialnych źródeł energii w postaci instalacji fotowoltaicznej” o numerze nr 46/2019/47/OA/al./D oraz 47/2019/47/OA/al/C z dnia 07.02.2019 r.

Zamawiający informuje, że w dniu 20 września 2019 r. wpłynęły następujące pytania do postępowania :

Pytanie nr 1:

Po wizji lokalnej na terenie budowy mam więcej wątpliwości niż przed nią. Dlatego w załączniku w PDF kosztorys robót, które według mnie trzeba wykonać aby wszystko było ok. Ponadto okien w "nowej" części jest 10 szt. a w kosztorysie jest okien do wykucia 25 szt. a do montażu 35 szt. . Proszę wskazać, które z dodatkowych okien należy pomierzyć i wycenić. Na przesłanym przedmiarze proszę wykreślić te pozycje których nie należy wyceniać i tak poprawiony kosztorys zeskanować i odesłać mailem zwrotnym

Odpowiedz Zamawiającego:

**Zamawiający informuje, że do wyceny należy ująć następujące pozycje kosztorysowe – grupy robót z przedmiaru inwestorskiego:
1.1; 1.2; 1.3; 1.6; 1.7; 1.8; 1.9; 1.11; 1.12; 2.8; 2.9; 2.10; 2.17; 2.18; 2.19; 2.21.**

Odnosnie wymiany stolarki okiennej, projektant informuje, że wycenić w ofercie należy tylko okna wskazane na rysunku projektowym nr 66, który jest załącznikiem do niniejszych odpowiedzi.





Z poważaniem

M. Mirosław Dubiel

ks. Mirosław Dubiel



WYMIANA OKIEN O10

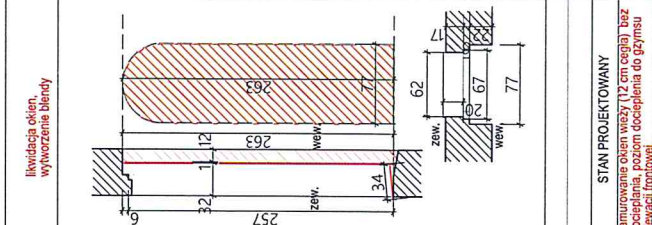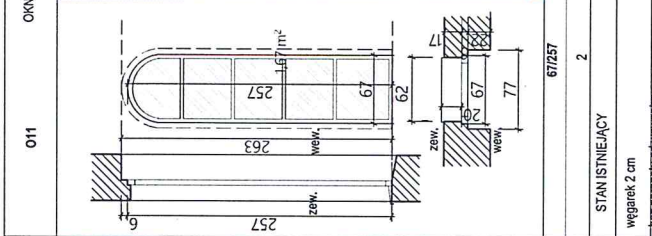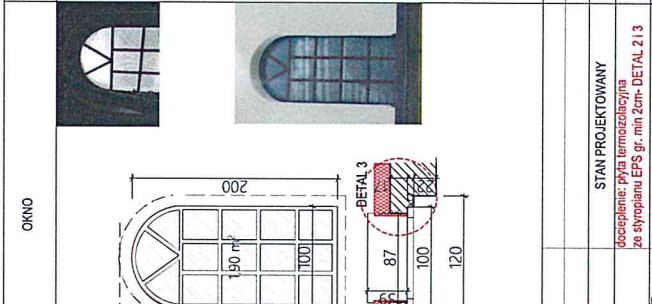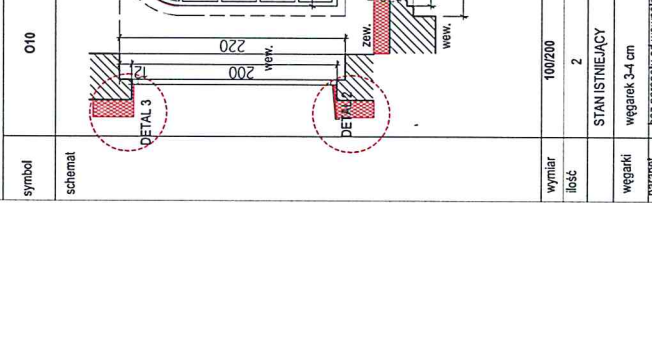

wymiar	100/200	67/257
ilość	2	2
węzarki	STAN ISTNIEJĄCY węzarek 3-4 cm	STAN PROJEKTOWANY docięplenie: płyta termoizolacyjna ze styropianu EPS gr. min 2cm- DETAL 2 i 3
parapet	STAN ISTNIEJĄCY bez parapetu od wewnątrz	STAN PROJEKTOWANY węzarek 2 cm bez parapetu od wewnątrz
wewnątrz	STAN ISTNIEJĄCY prosty mur	STAN PROJEKTOWANY prosty mur
parapet na zewnątrz	STAN ISTNIEJĄCY słabowy	STAN PROJEKTOWANY słabowy

Nowe okna PCV, współczynnik Uw min 0,900 W/(m²K), kolor ram: ciemny brąz, dopasowany do okien O3 i O4
UWAGA! PRZED ZAMÓWIENIEM NALEŻY SPRAWDZIĆ NA BUDOWIE RAZ JESZCZE ILOŚĆ I ROZMIAR ZAMAWIANYCH OKIEN

likwidacja okien,
wytworzenie blendy

STRUKTON
PRACOWNIA PROJEKTOWA

40-758 Katowice
ul. Ogrodowa 24,
tel. +48 32 202 20 80

PROJEKT WYKONAWCZY PRZEBUDOWY I ROZBUDOWY BUDYNKU KOŚCIOŁA
 W WIEŚCI WIEJOWEJ W MIASTECZCE JAKUB DĄBROWSKI
 UL. H. SIENKIEWICZA 46, 41-400 MYSŁOWICE, DZ.NR. 554/60

INWESTOR: Parafia Rzymskokatolicka pod wezwaniem Św. Józefa
 ul. H. Siemkiewicza 45
 41-400 Mysłowice

NAZWA: WYMIANA OKIEN O10, likwidacja okien O11
 RYSUNKU: wytworzenie blendy

PROJEKT: mgr inż. arch. Hanna Dąbrowska
 OPRAC.: mgr inż. arch. Sylwia Buzek
 SPRAW.: mgr inż. arch. Jakub Dąbrowski

NR RYS.: 66
 SKALA: 1:50
 FORMAT: A3
 DATA: czerwiec 2017