

**Parafia Rzymskokatolicka  
Świętego Jacka**  
ul. Sienkiewicza 45  
41-404 Mysłowice 4- Morgi

Mysłowice, dnia 02.10.2019

**Dotyczy: zapytania ofertowego na „Wykonanie instalacji centralnego ogrzewania w budynku kościoła przy ul. Sienkiewicza 45 w Mysłowicach wraz z tzw. przygotowaniem posadzki „**

*W ramach umowy o dofinansowanie przedsięwzięcia pn. „Termomodernizacja budynku kościoła rzymskokatolickiej parafii św. Jacka w Mysłowicach przy ul. H. Sienkiewicza 45, wraz z wymianą oświetlenia wbudowanego oraz zastosowaniem odnawialnych źródeł energii w postaci instalacji fotowoltaicznej” o numerze nr 46/2019/47/OA/al./D oraz 47/2019/47/OA/al/C z dnia 07.02.2019 r.*

Zamawiający informuje, że w dniu 25 września 2019 r. wpłynęły następujące pytania w ramach postępowania :

**Pytanie nr 1:**

W związku, że w dokumentacji jest informacja, że przedmiar ma jedynie znaczenie pomocnicze zwracam się z prośbą o doprecyzowanie oferty. W przedmiarach nie ma płyty styropianowej o grubości 2 cm wg szczegółu posadzki. Czy jest to w zakresie oferty?

**Odpowiedź Zamawiającego:**

**Tak, posadzkę należy wykonać zgodnie z rysunkiem nr 54.**

**Pytanie nr 2:**

Czy według przedmiaru na wykonanie robót budowlanych w zakresie przygotowania posadzki pozycja 1.5 - wymiana podłóg,

**Odpowiedź Zamawiającego:**

**Tak, dotyczy to ZASYPIANIA POMIESZCZENIA PIWNICZNEGO (zagęszczony piasek) i wykonanie nowej posadzki betonowej wg przekroju B-B rys.nr 24. Zamawiający dosyła załącznik w postaci rysunku nr 24.**

**Pytanie nr 3:**

Czy pozycja 1.6 - ocieplenie poniżej gruntu jest w zakresie oferty?

**Odpowiedź Zamawiającego:**

**Nie, pozycja nr 1.6 przedmiaru dotyczy prac już wykonanych.**

**Pytanie nr 4:**

Proszę o potwierdzenie, że posadzki z granitu nie wchodzi w zakres oferty.



**Odpowiedź Zamawiającego:**

**Zgodnie z wiedzą projektanta posadzki z granitu nie wchodzi w zakres oferty. Zamawiający na tym etapie nie będzie wykonywał posadzki z granitu.**

Z poważaniem

ks. Mirosław Dubiel

*ks. Mirosław Dubiel*

**PARAFIA RZYMSKOKATOLICKA**  
**Świętego Jacka**  
41-404 Mysłowice 4 - Morgi  
ul. Sienkiewicza 45, tel. 32 222 50 18




Dofinansowano ze środków Wojewódzkiego Funduszu  
Ochrony Środowiska i Gospodarki Wodnej w Katowicach



Narodowy Fundusz  
Ochrony Środowiska i Gospodarki Wodnej

# PRZEKROJ BB ścian projektowany

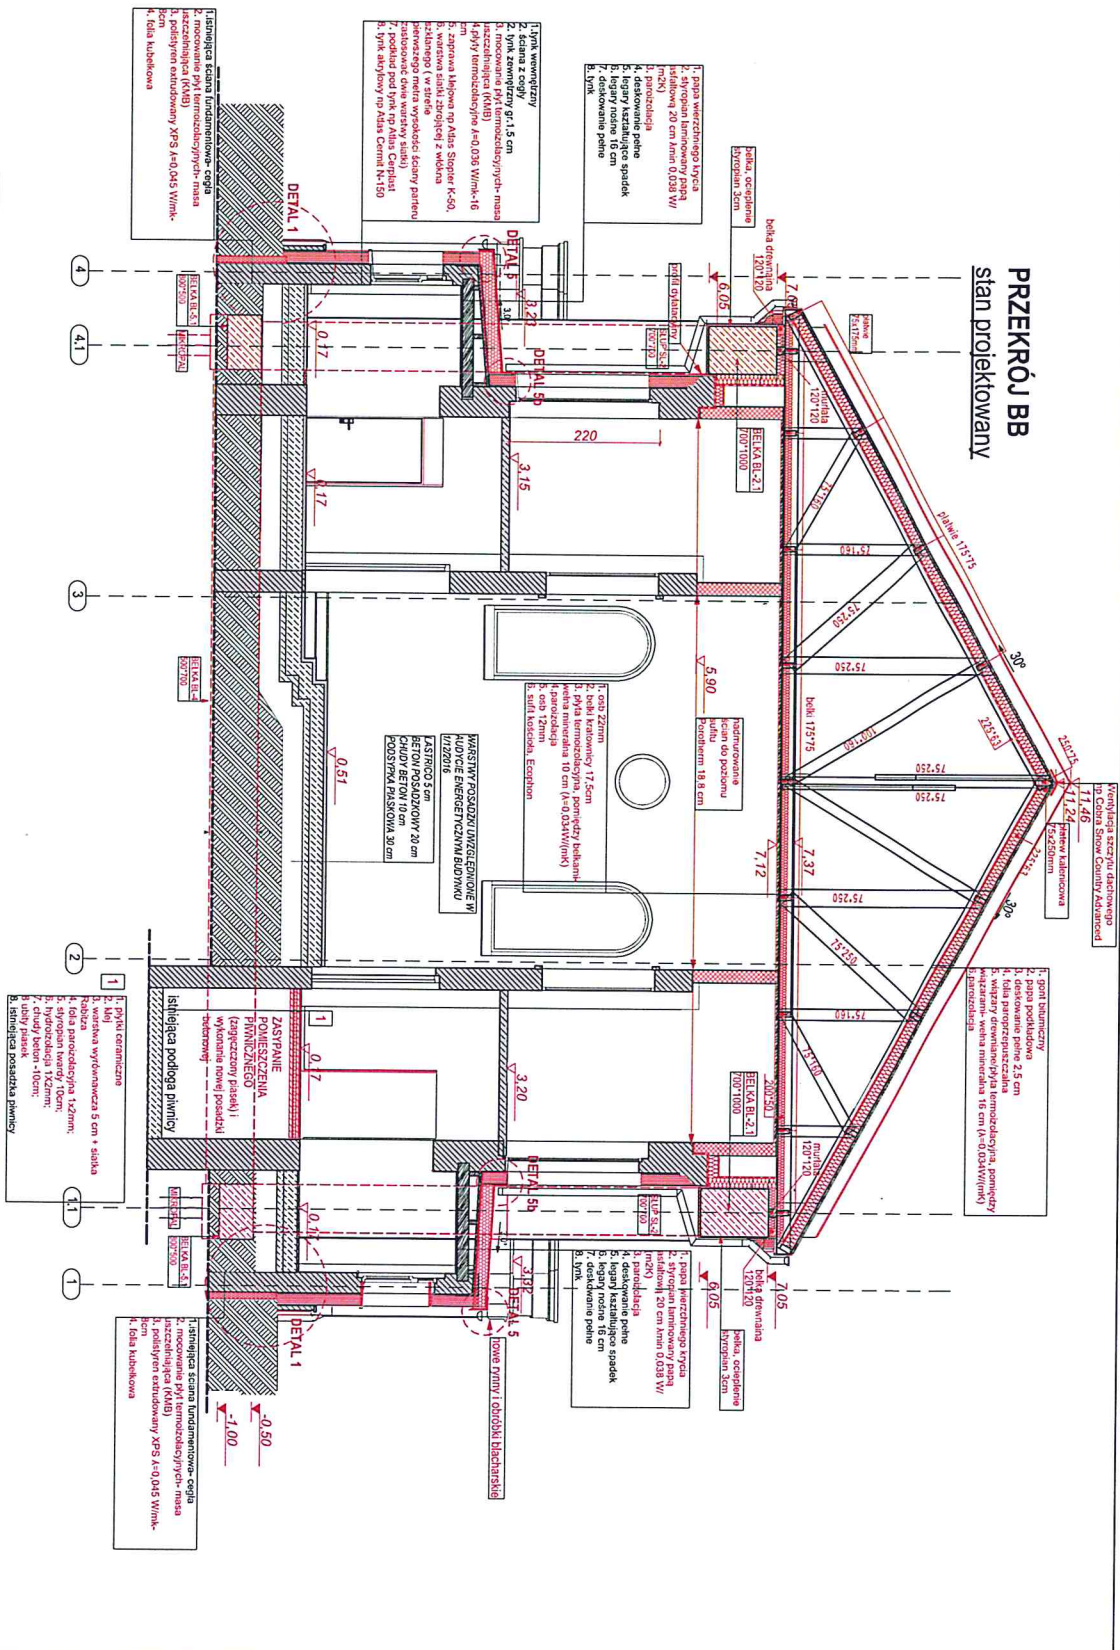



**STRUKTON** PRACOWNIA PROJEKTOWA

40-738 Katowice  
ul. Ogrodowa 24  
tel. +48 32 202 20 80



HAZJWA: Przekrój BB-ścian projektowany

RYSUJĄCY: NR UPB: FORBIS

PROJEKT: mgr inż. arch. Hanna Dąbrowska 5708/SLOK/II

OPRAC.: mgr inż. arch. Sylwia Burek 3/SLOK/2017

SPRAW.: mgr inż. arch. Jakub Dąbrowski 382/90

NR RYS.: 24

SKALA: 1:75

FORMAT: A3

czwec. 2017